


**PIANO REGOLATORE GENERALE**  
**VARIANTE 04**

**COMPARTO 3**

PROGETTISTA:  
Arch. Lucia Colosi

TAVOLA:  
**5** Versione aggiornata al D.Dir. n.465/DRU del 11/06/2009





SCALA 1:2000

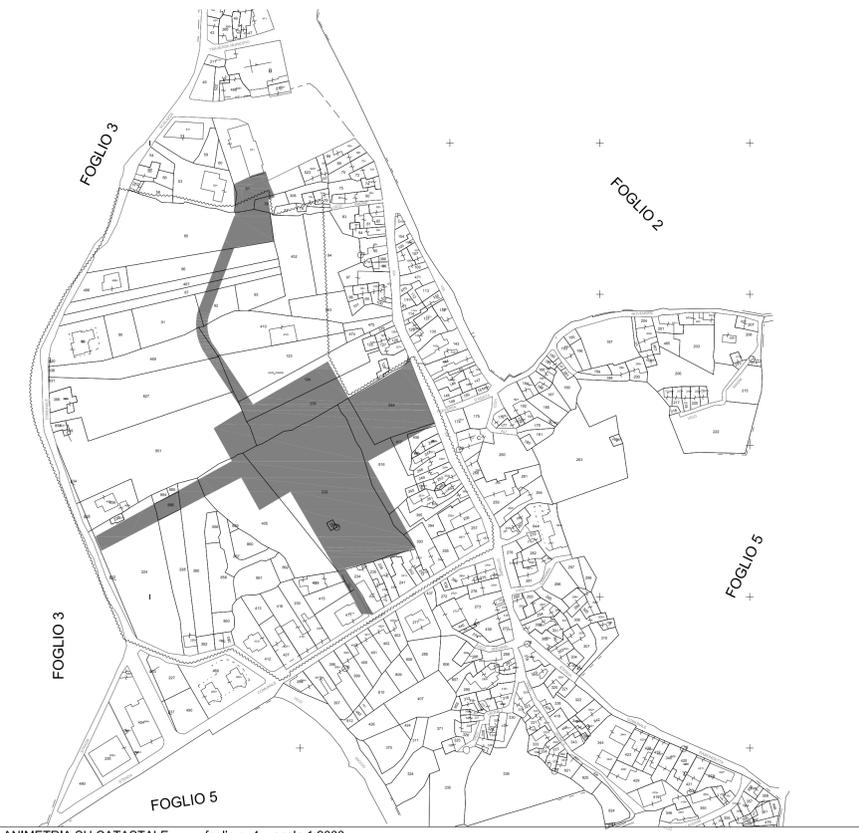

- STRALCIO PIANO REGOLATORE GENERALE - scala 1:2000**
- ZONA A1
  - ZONA A2
  - ZONA B1
  - ZONA C1
  - ZONA F1
  - ZONA F2
  - ZONA F3
  - SCUOLA MEDIA
  - CASA ALBERGO PER GLI ANZIANI
  - CENTRO RACCOLTA DIFFERENZIATA
  - CENTRO POLIVALENTE
  - PARCHEGGIO
  - LIMITE COMPRESORIO

- PLANIMETRIA DI ZONIZZAZIONE - scala 1:2000**
- LIMITE COMPARTO
  - ZONA RESIDENZIALE
  - ORATORIO - NIDO
  - VERDE PUBBLICO
  - PARCHEGGIO
  - POSTE E TELECOMUNICAZIONI
  - DEMOLIZIONI

- PLANIMETRIA SU CATASTALE foglio n. 4 - scala 1:2000**
- LIMITE COMPRESORIO
  - AREE DA ESPROPRIARE

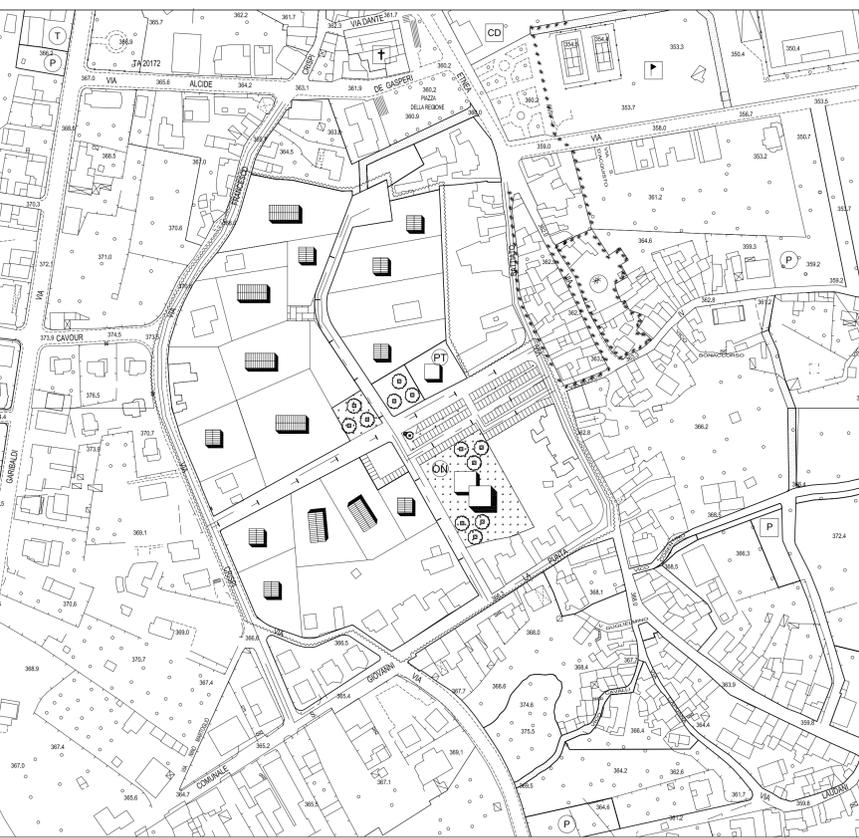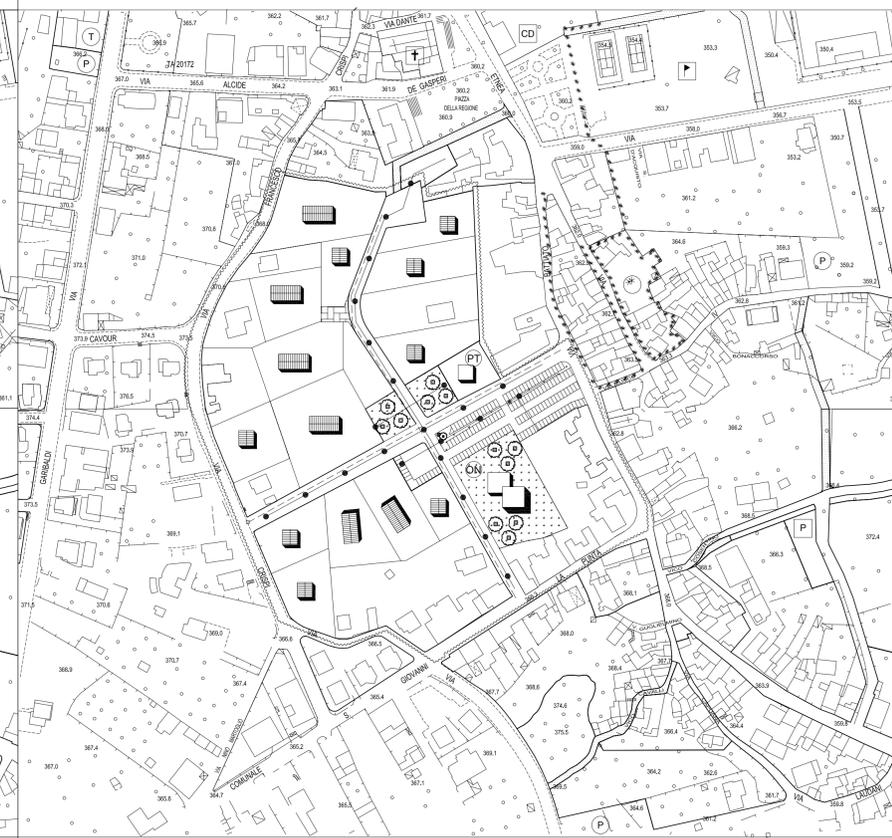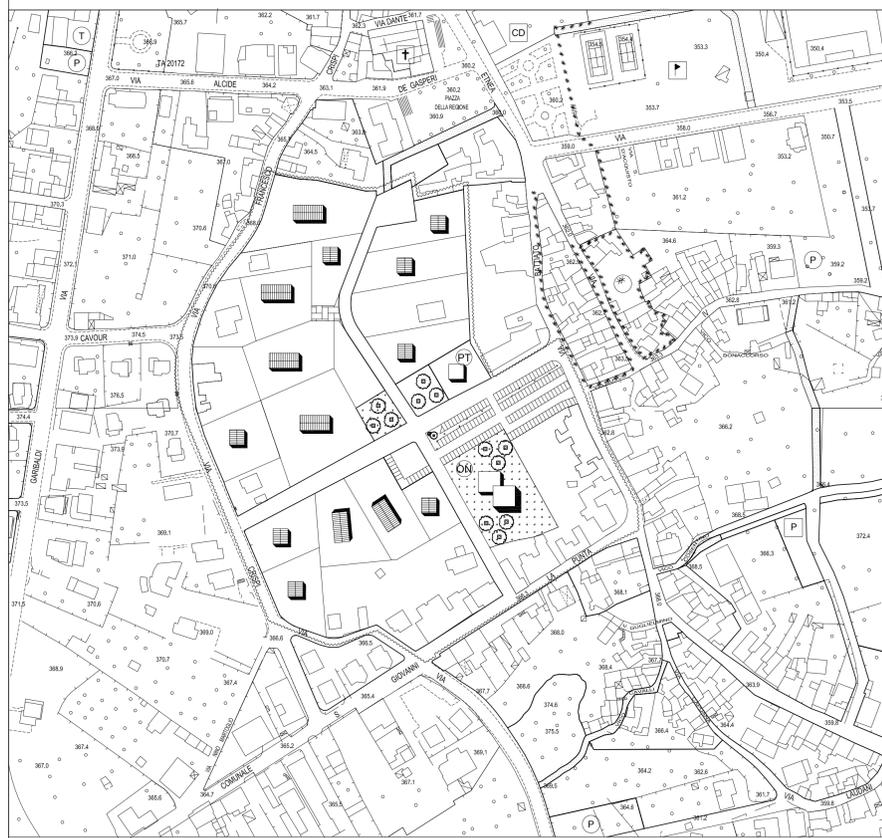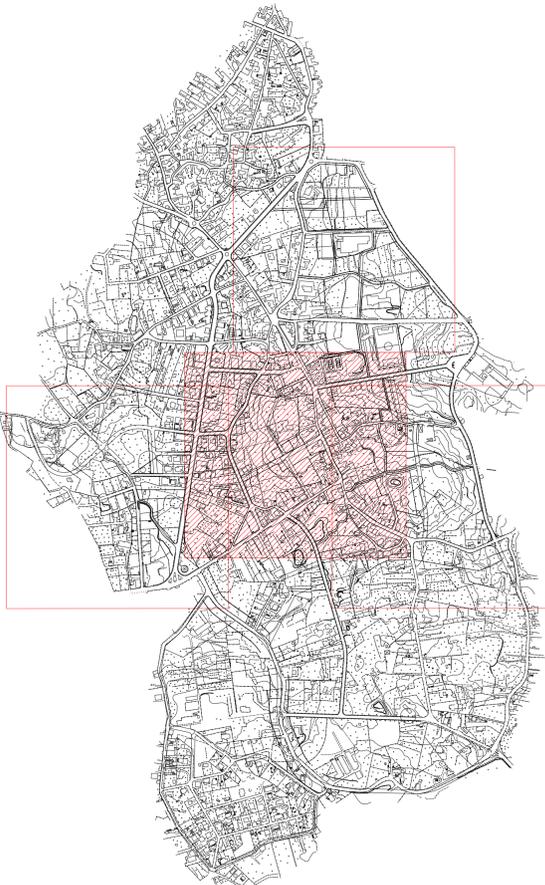

- PLANIVOLUMETRICO - scala 1:2000**
- LIMITE COMPARTO
  - VERDE PUBBLICO
  - STRADA CONDOMINIALE
  - ZONA RESIDENZIALE
  - POSTE E TELECOMUNICAZIONI
  - PARCHEGGI
  - ORATORIO - NIDO

- IMPIANTI A RETE: linee elettrica e telefonica - scala 1:2000**
- LIMITE COMPARTO
  - VERDE PUBBLICO
  - STRADA CONDOMINIALE
  - RETE ELETTRICA
  - RETE TELEFONICA
  - PALO D'ILLUMINAZIONE
  - CABINA DI MEDIA TENSIONE
  - CABINA TELEFONICA

- IMPIANTI A RETE: linee idrica e fognaria - scala 1:2000**
- LIMITE COMPARTO
  - VERDE PUBBLICO
  - STRADA CONDOMINIALE
  - RETE IDRICA ESISTENTE
  - RETE IDRICA DI PROGETTO
  - RETE FOGNARIA ESISTENTE
  - RETE FOGNARIA DI PROGETTO
  - CADITOIA